



DIRECTORIO 3763



Santa Maria

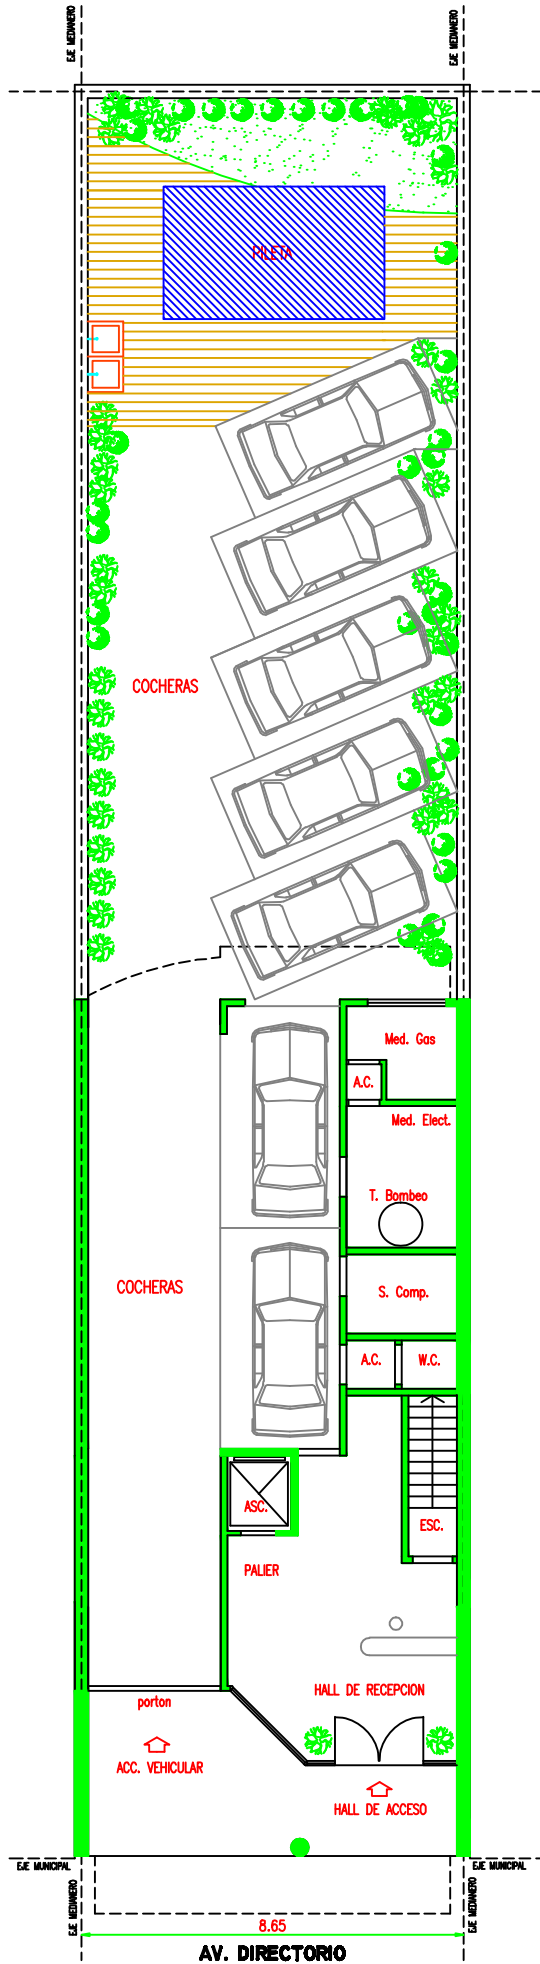



PLANTA BAJA
AV. DIRECTORIO 3763

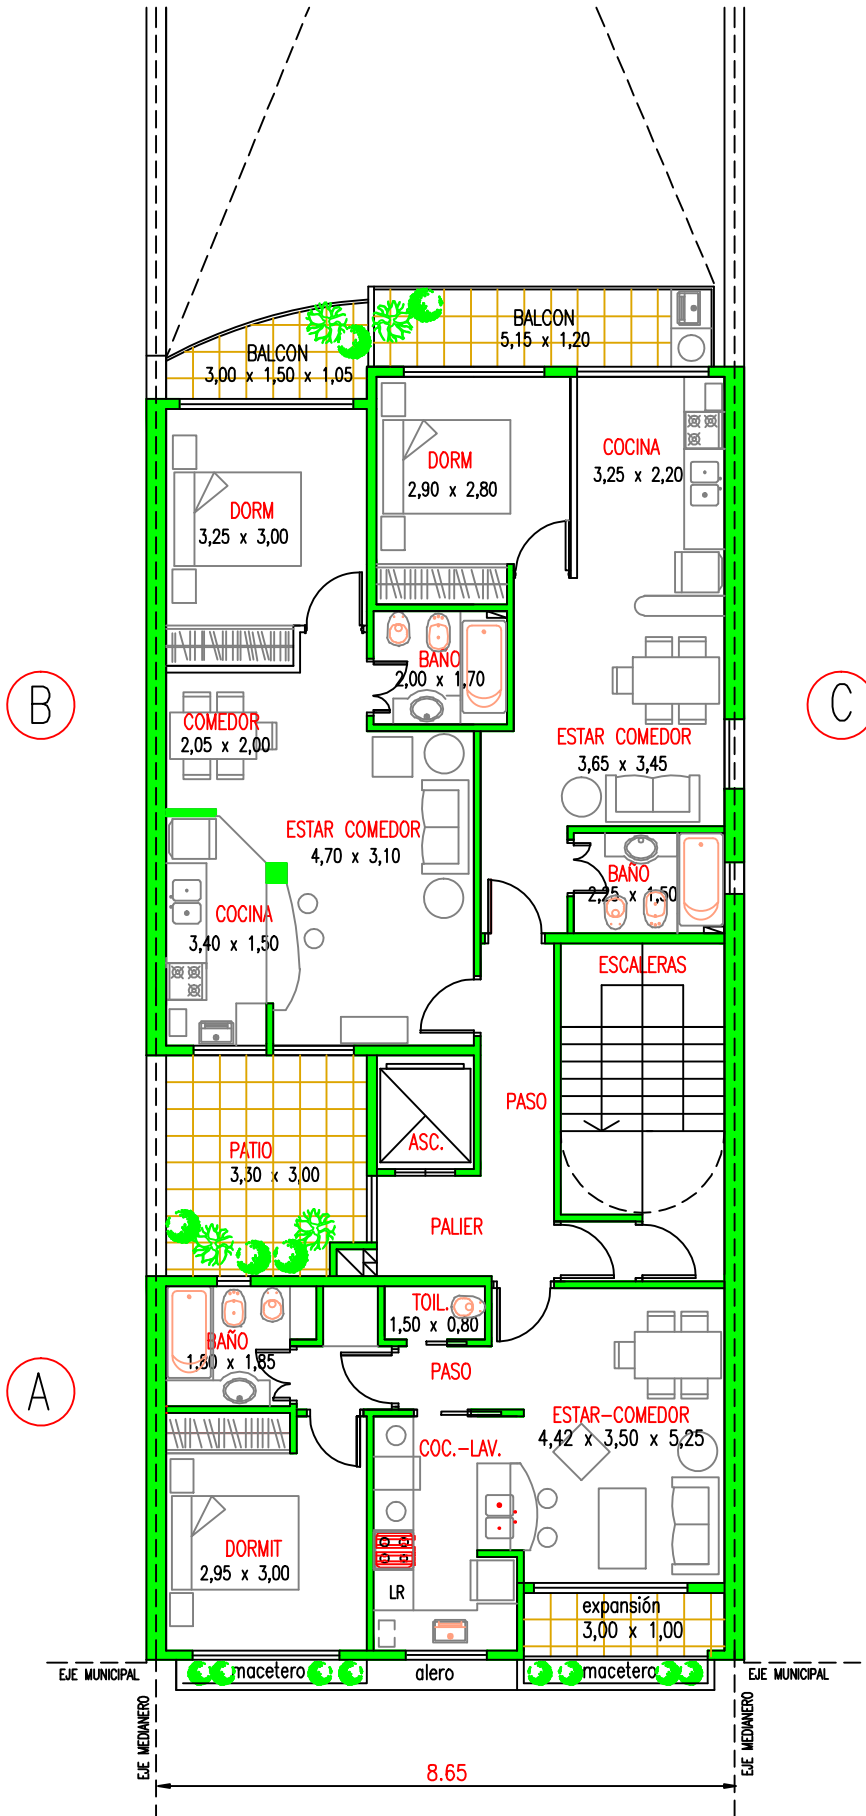

PLANTA 1º PISO
AV. DIRECTORIO 3763


AV. DIRECTORIO

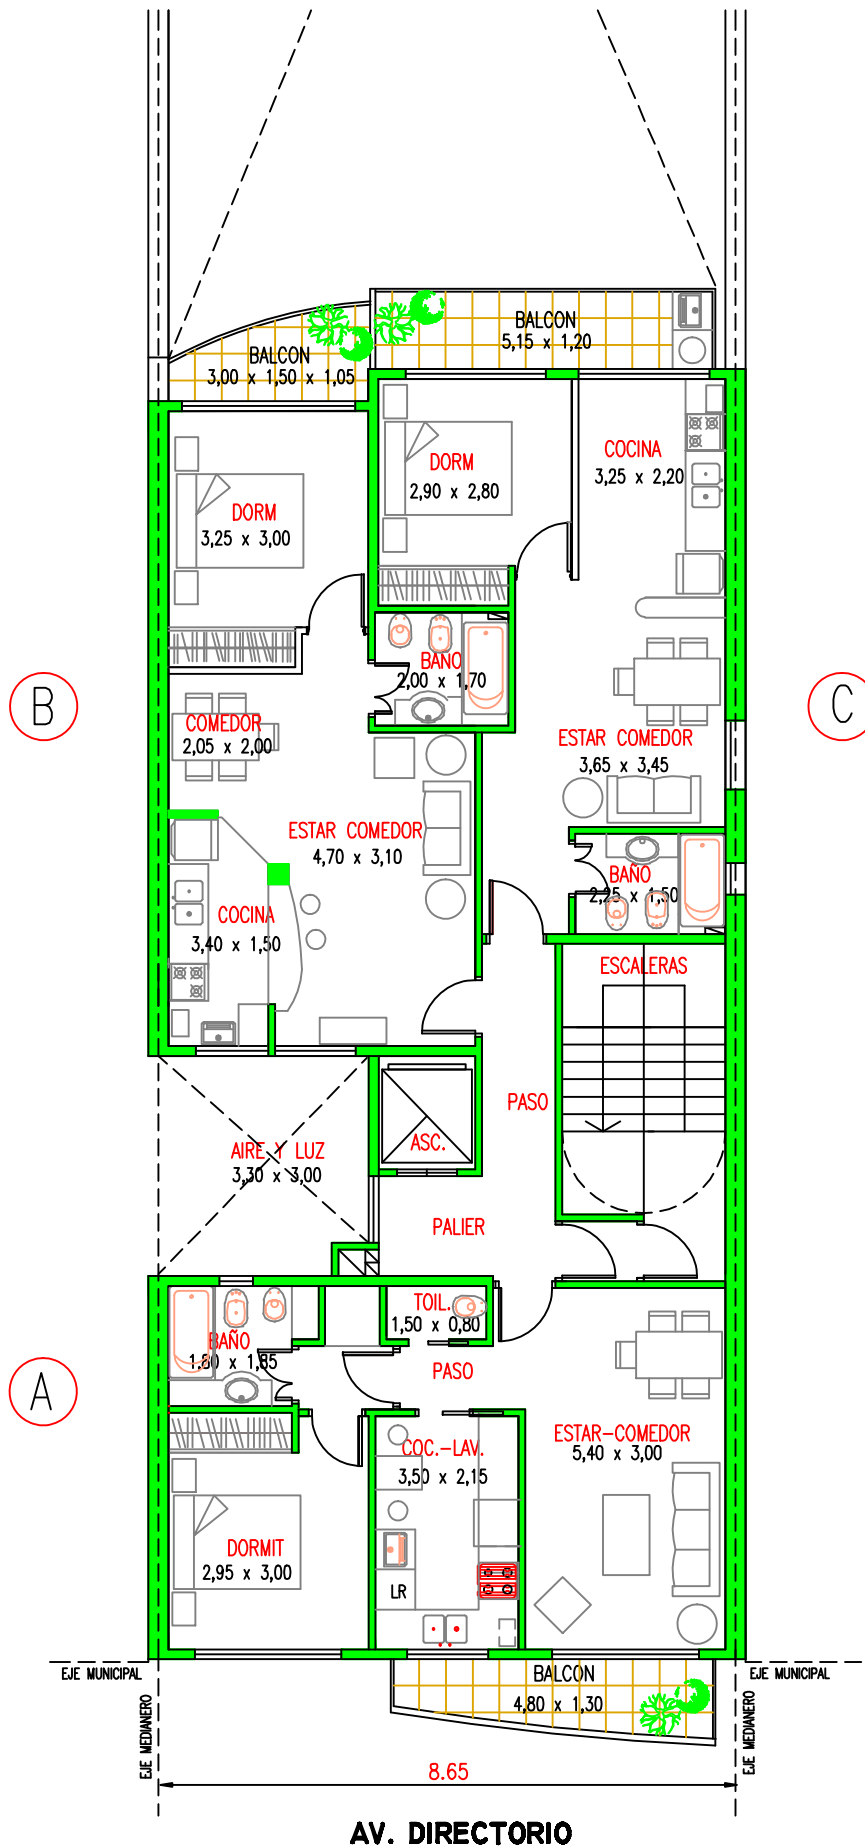

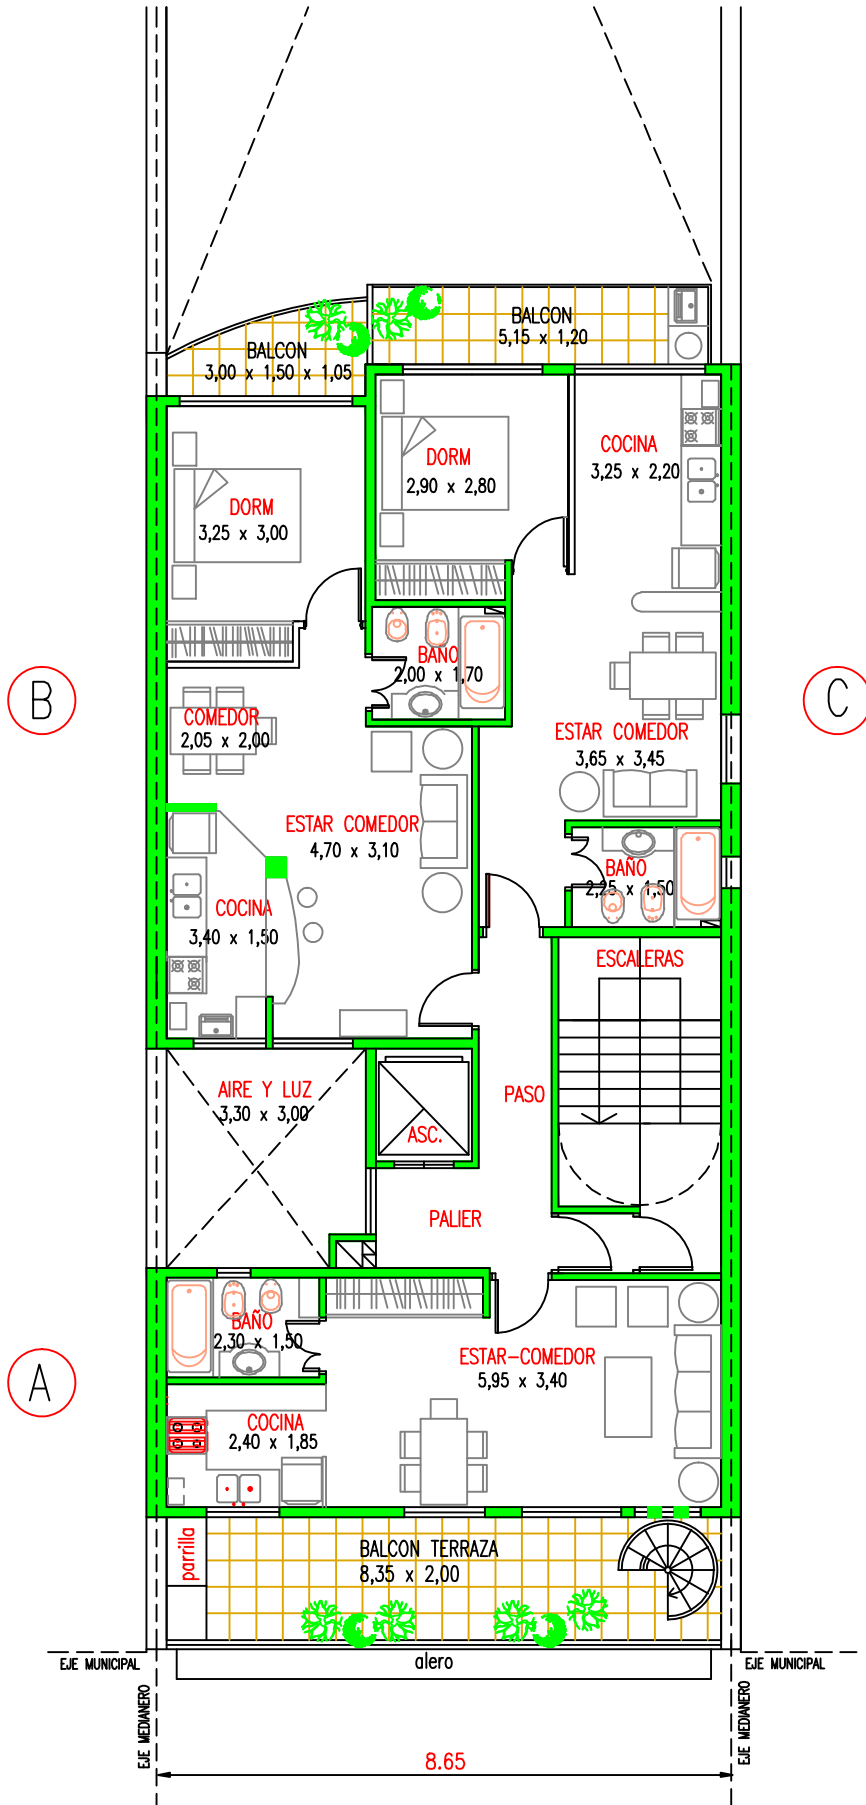


PLANTA 9º PISO
AV. DIRECTORIO 3763

AV. DIRECTORIO

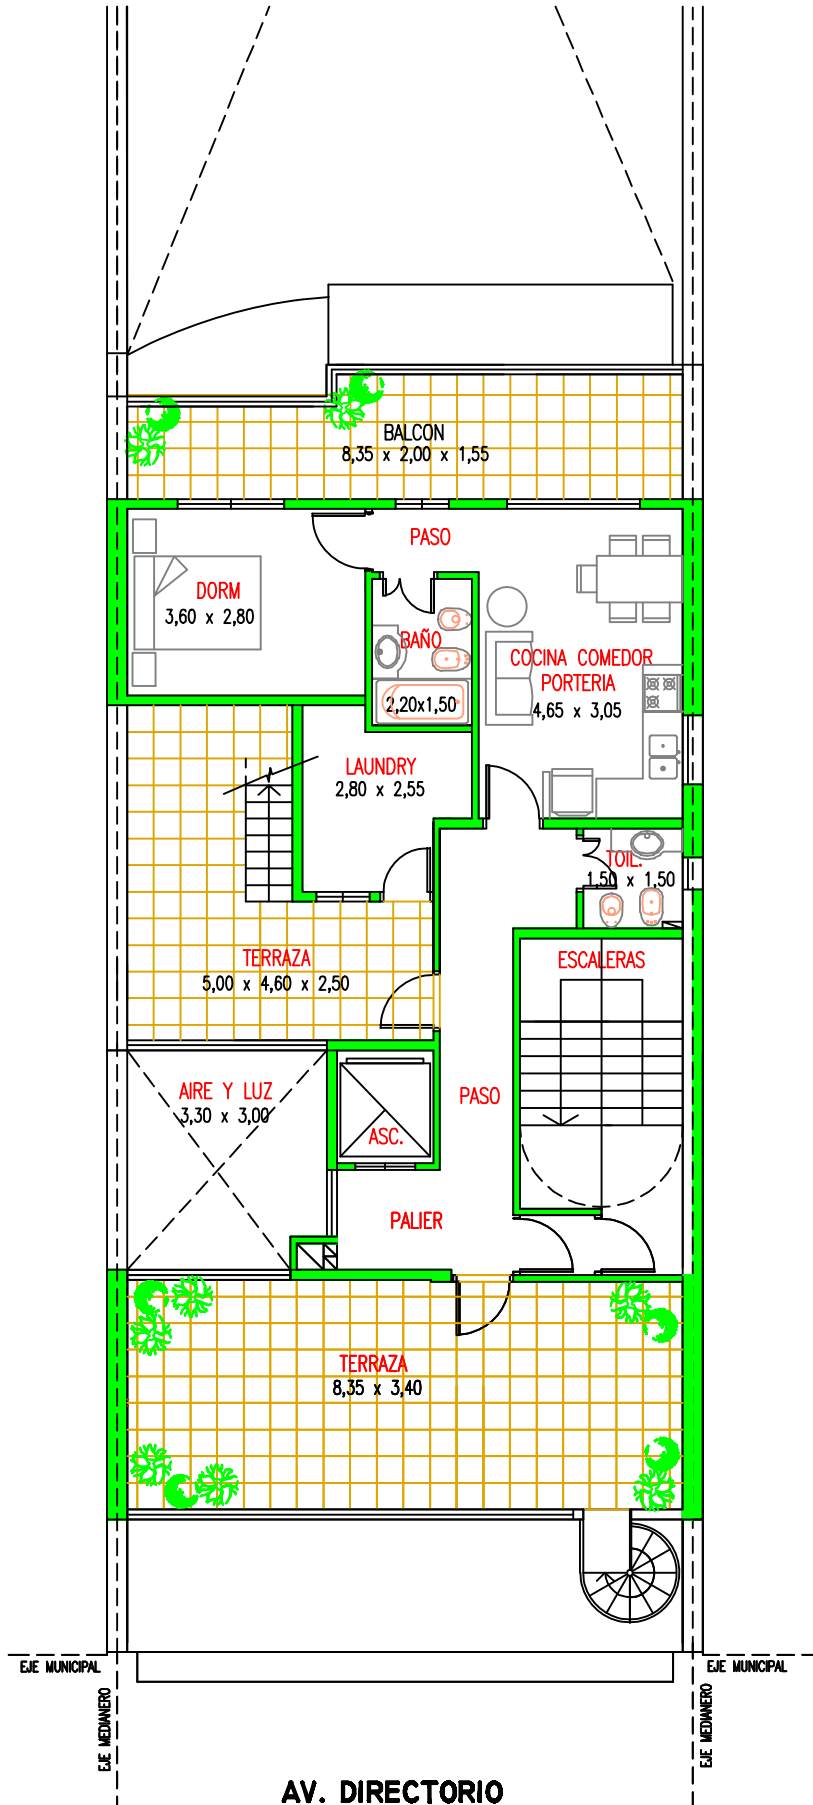

PLANTA 10º PISO
AV. DIRECTORIO 3763

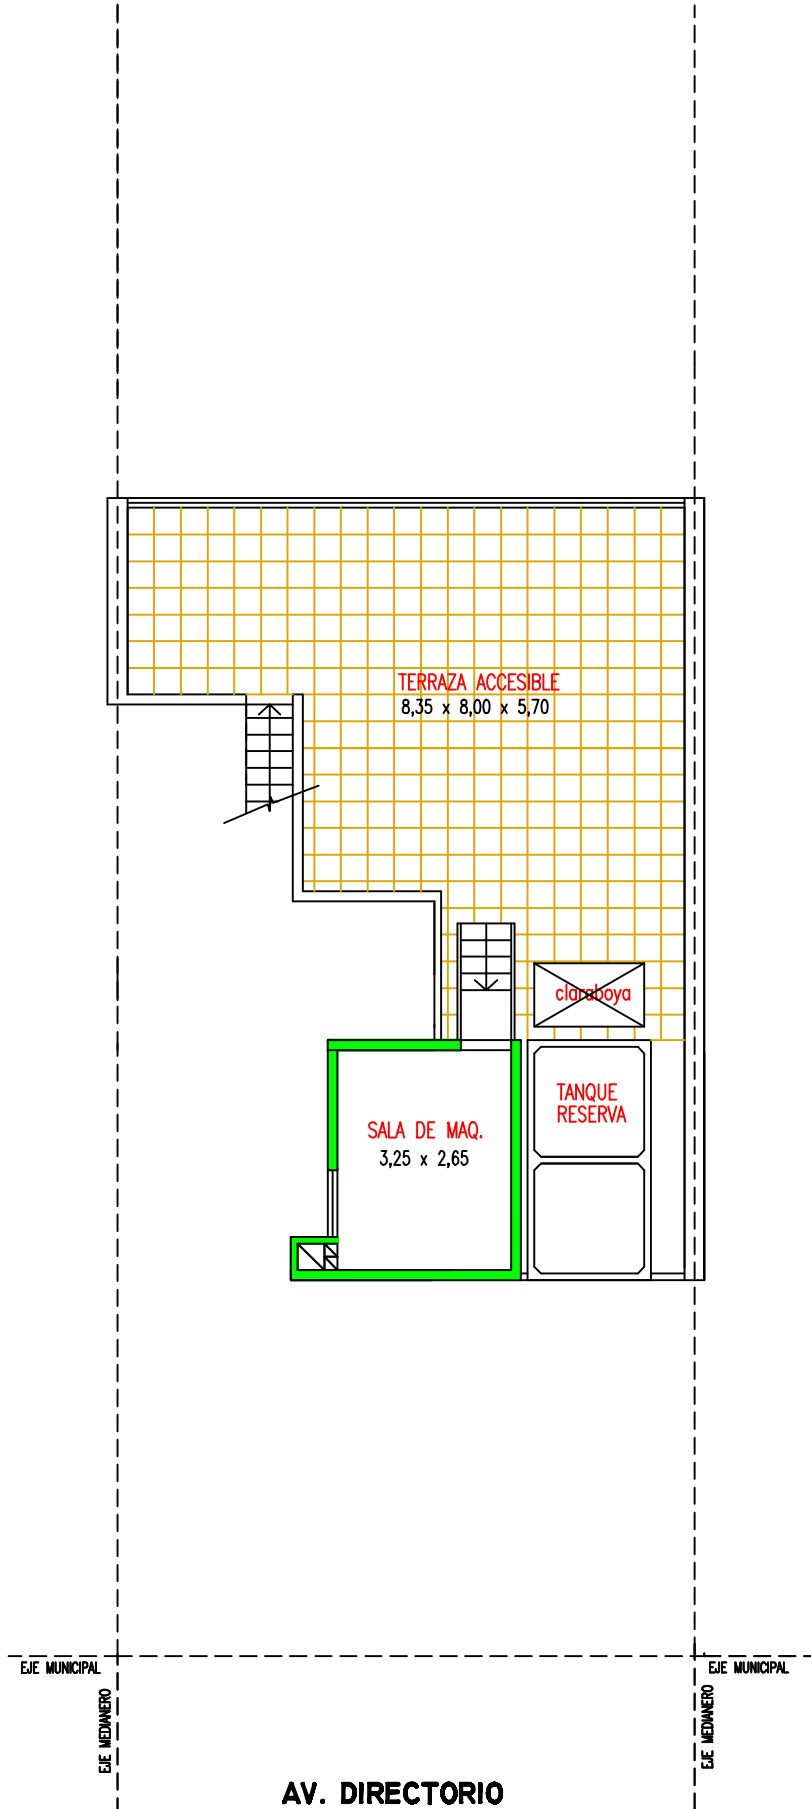

PLANTA AZOTEA
AV. DIRECTORIO 3763