



# CAMARONES 1575




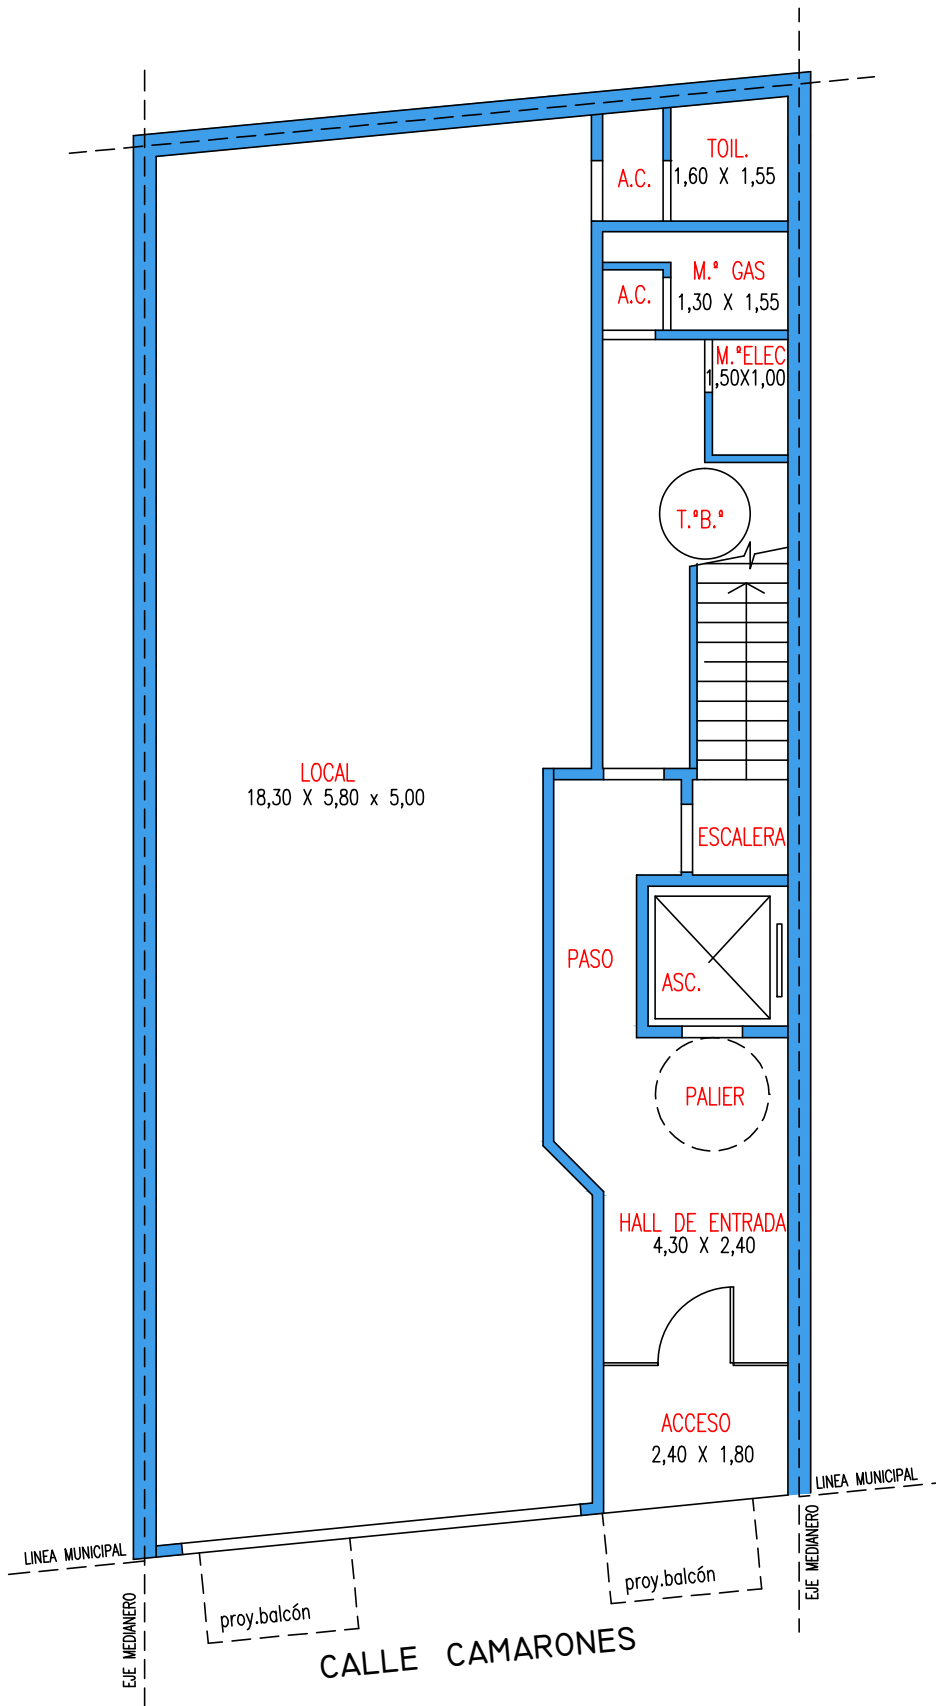

**PLANTA BAJA**  
**CAMARONES 1575**

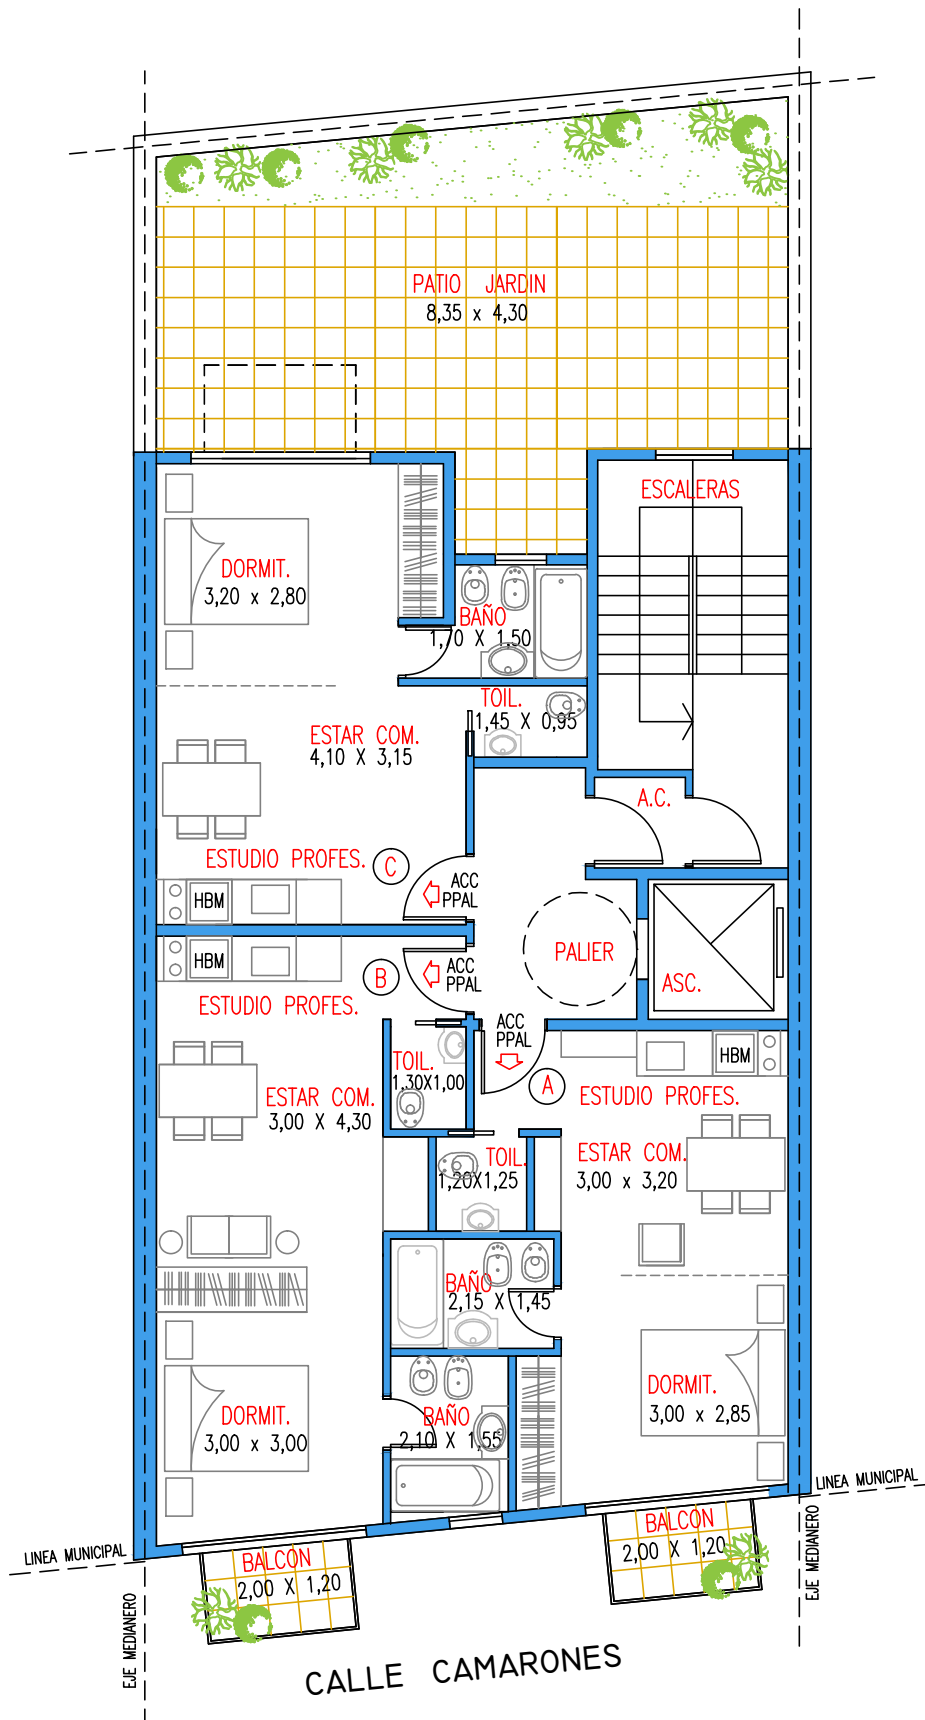


**PLANTA 1º PISO**  
**CAMARONES 1575**

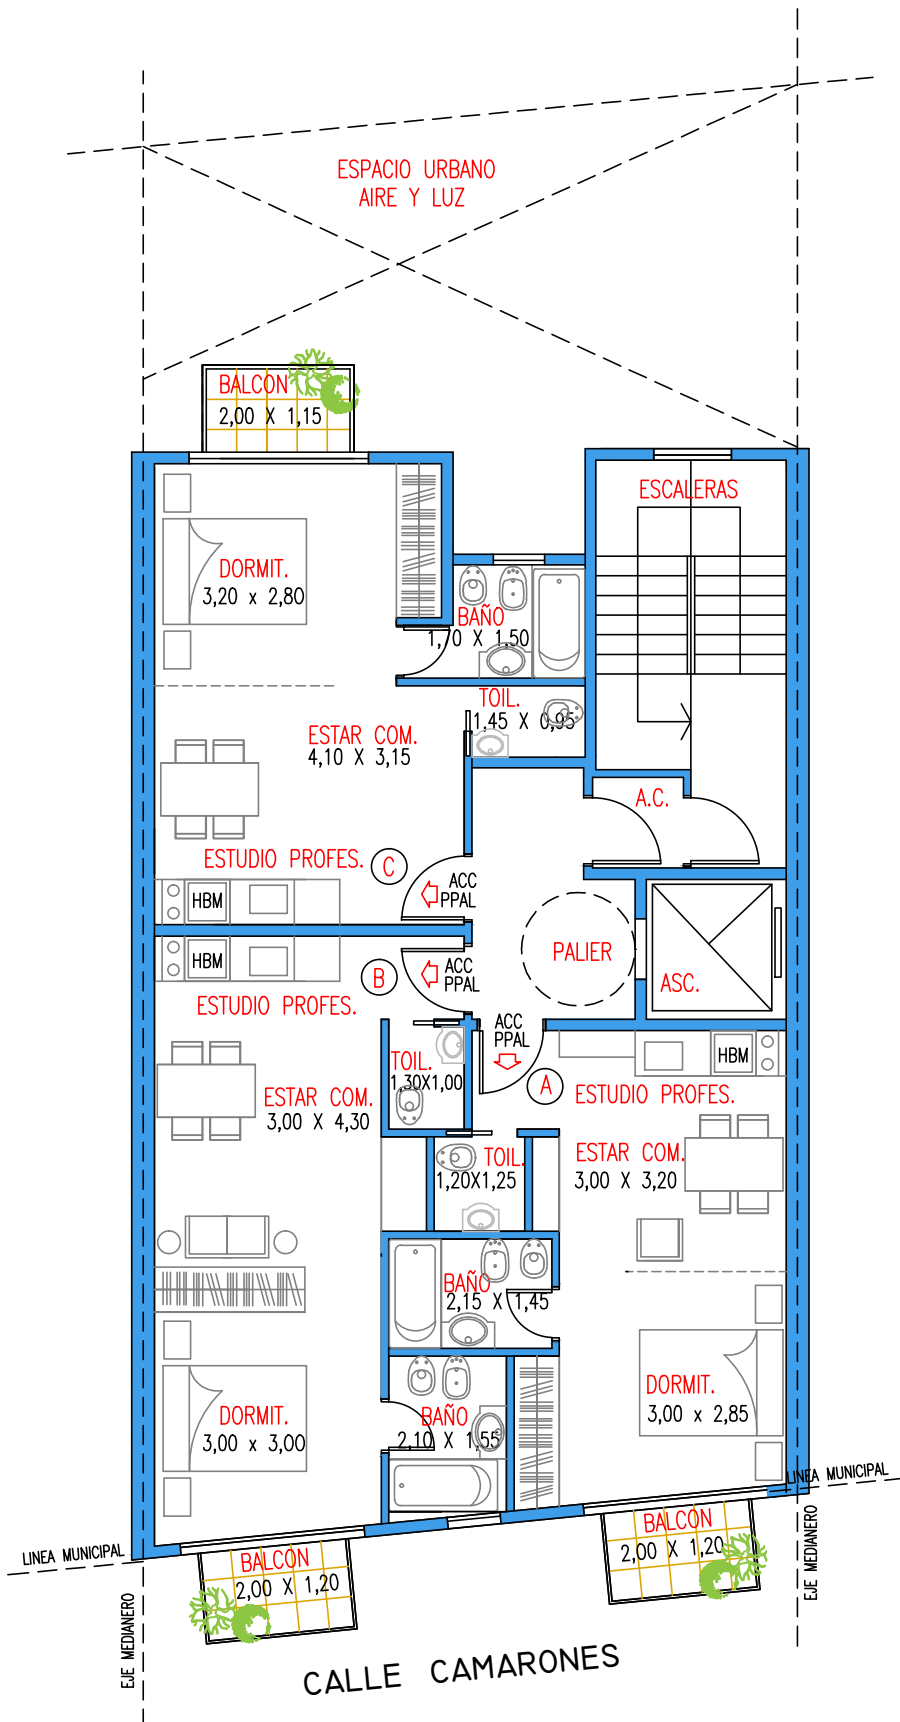


PLANTA TIPO 2º A 8º PISO

CAMARONES 1575

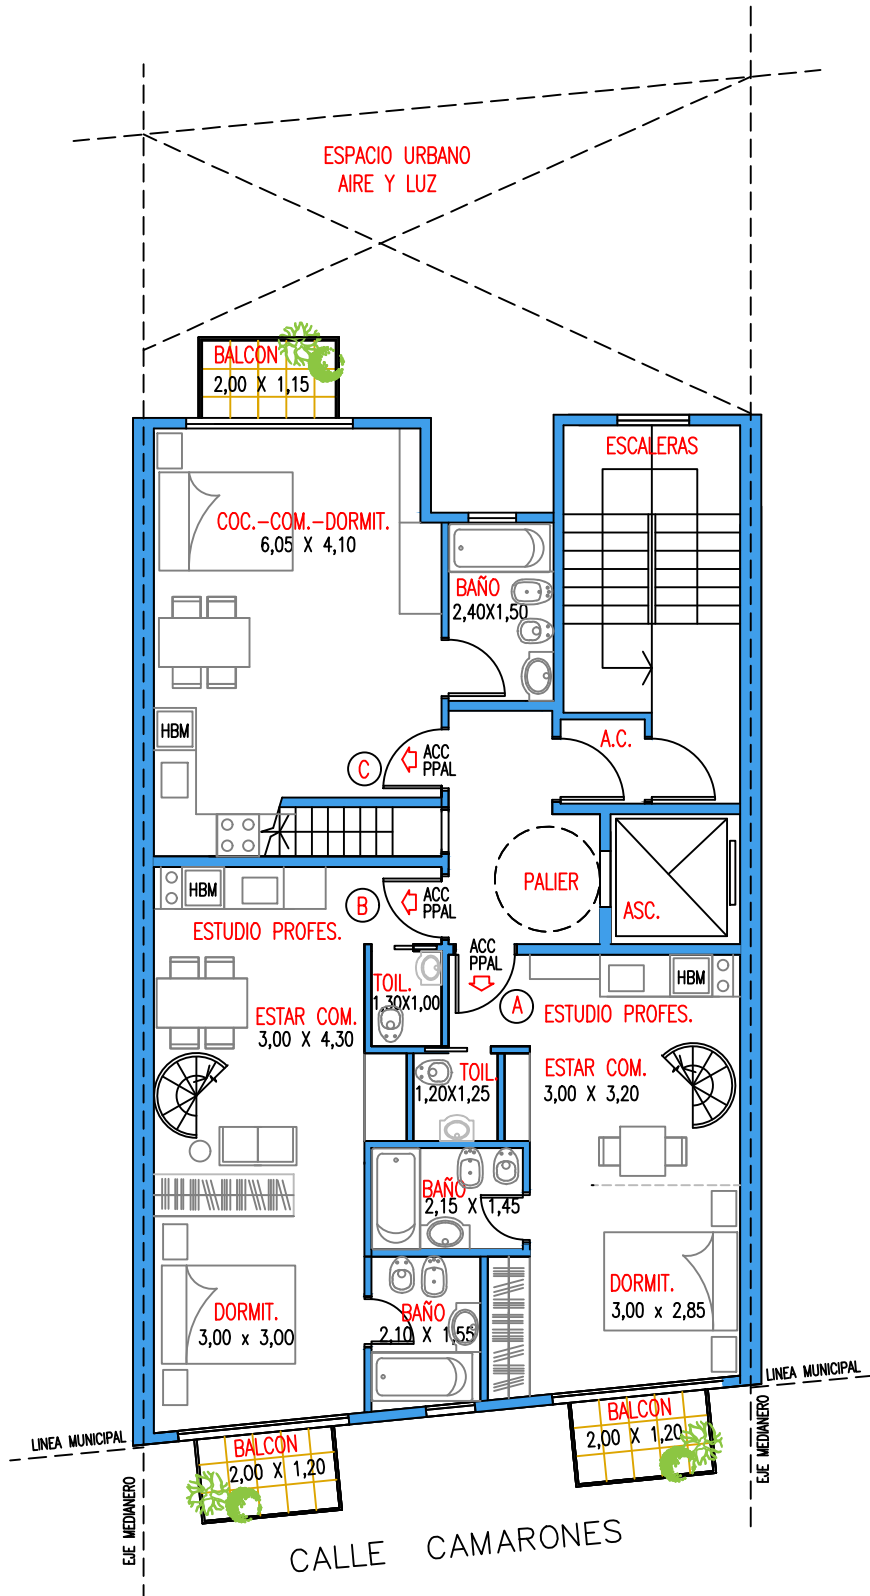

PLANTA 9º PISO  
CAMARONES 1575

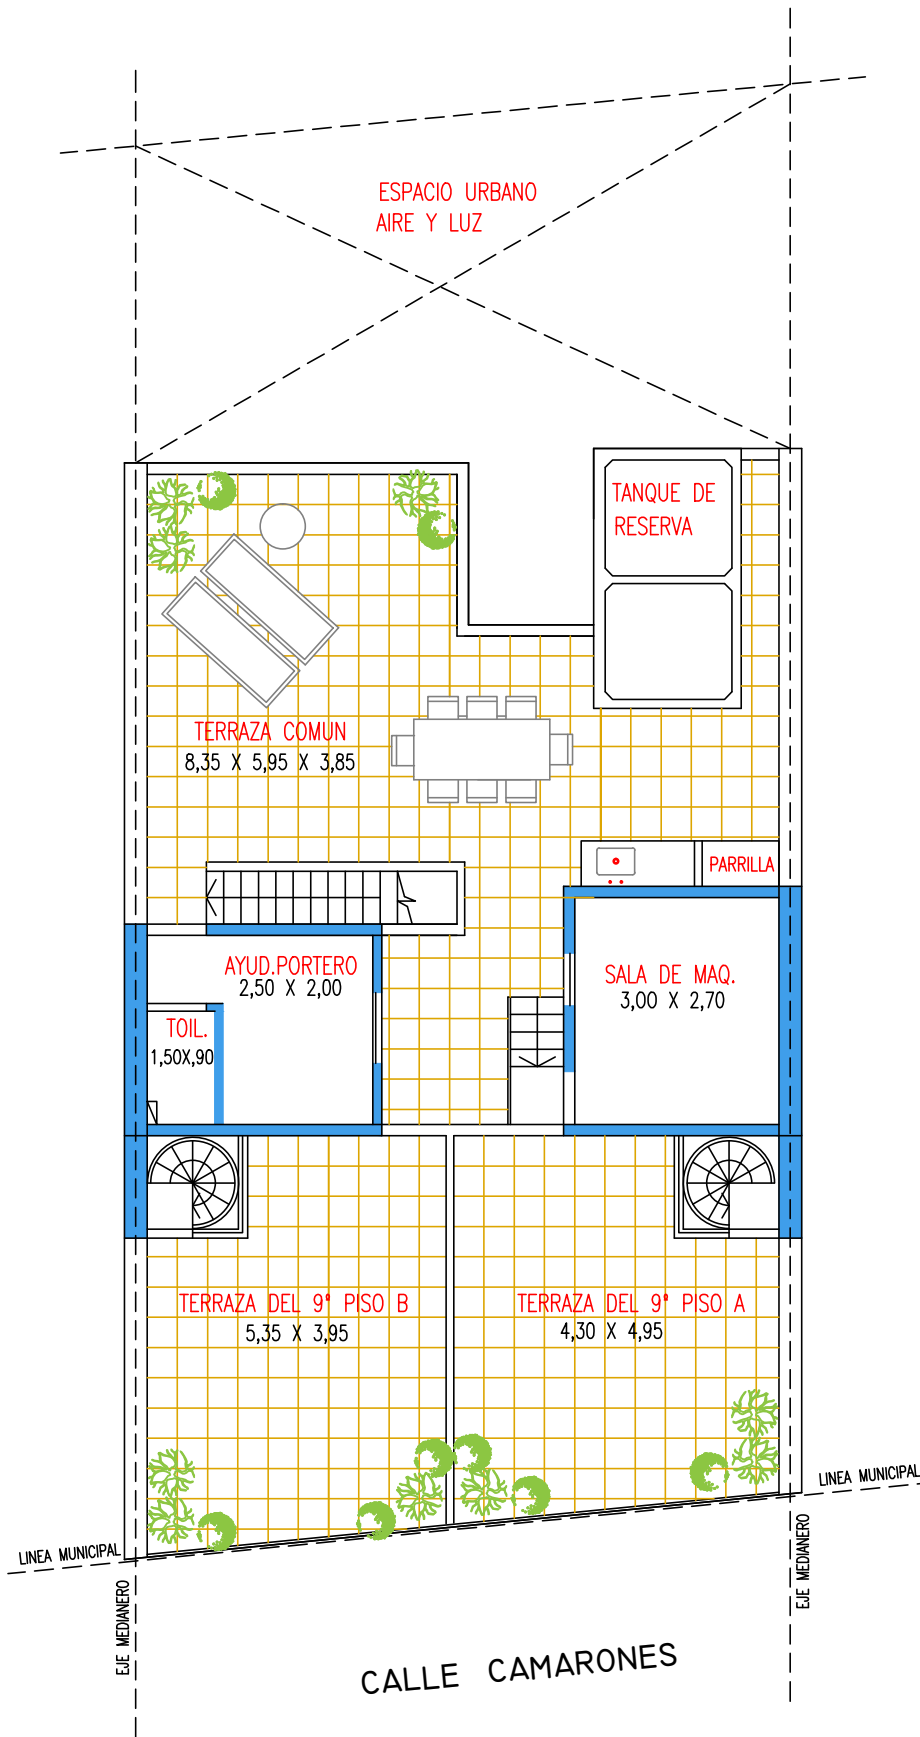

PLANTA AZOTEA  
CAMARONES I575