





LAMBARE 831



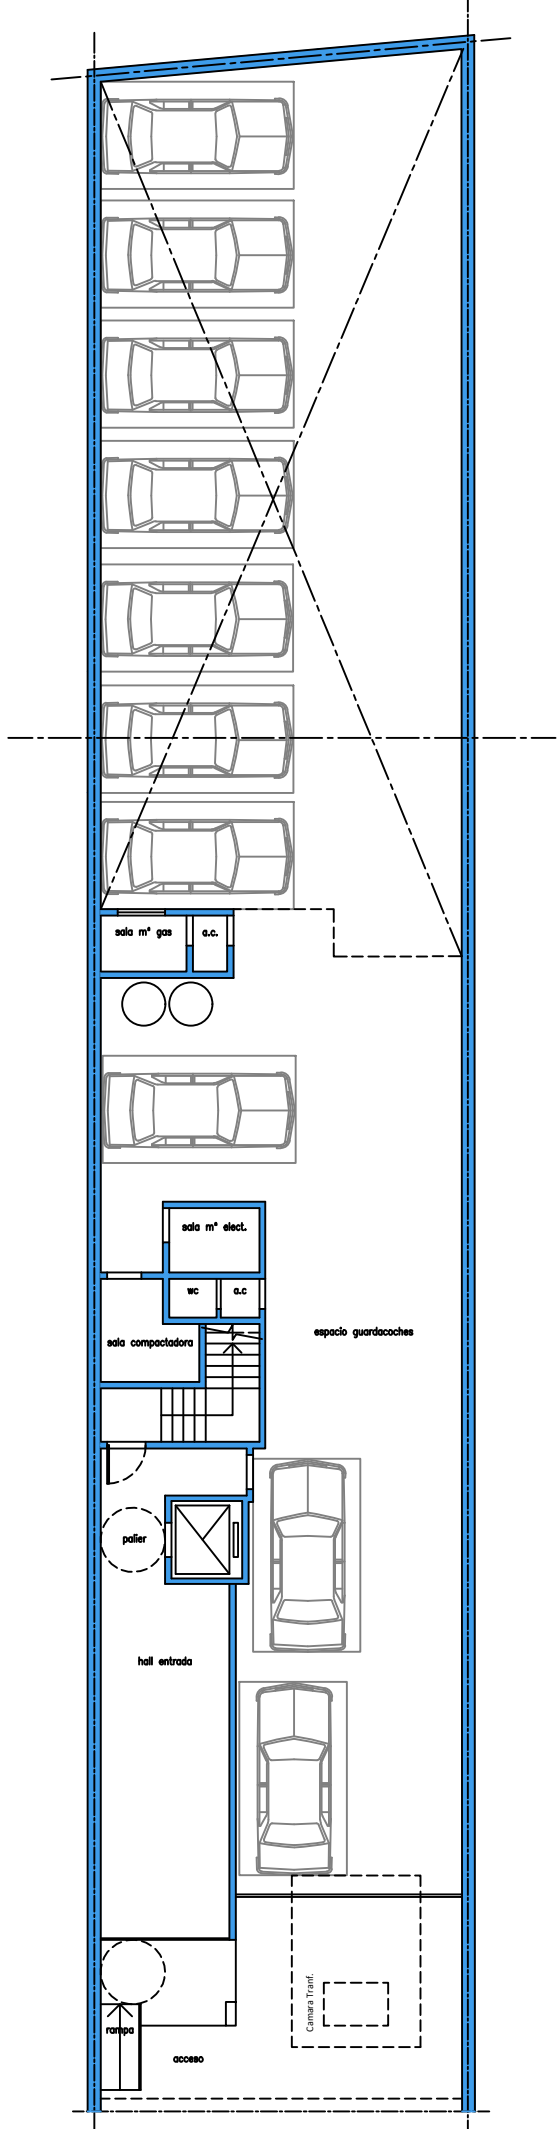


LAMBARÉ 831 - PLANTA BAJA


LAS IMÁGENES, ESPECIFICACIONES Y DISTRIBUCIONES EN EL PRESENTE SON DE CARÁCTER INFORMATIVO. LAS MEDIDAS DEFINITIVAS SURGIRÁN DEL PLANO DE SUBDIVISIÓN.

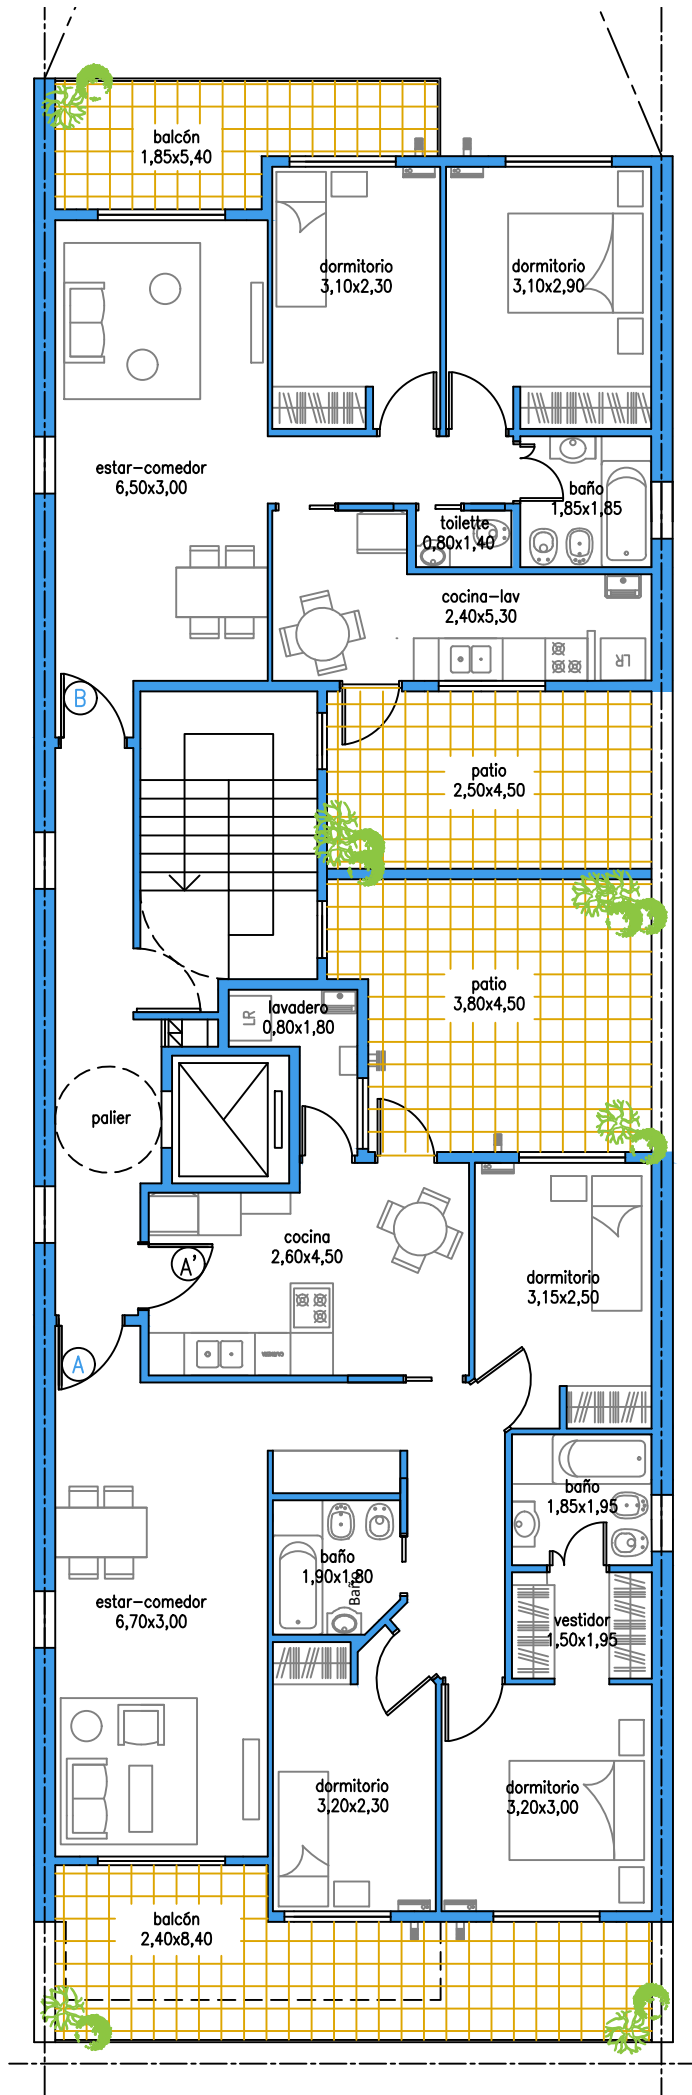


LAMBARÉ 831 - PLANTA 1º PISO

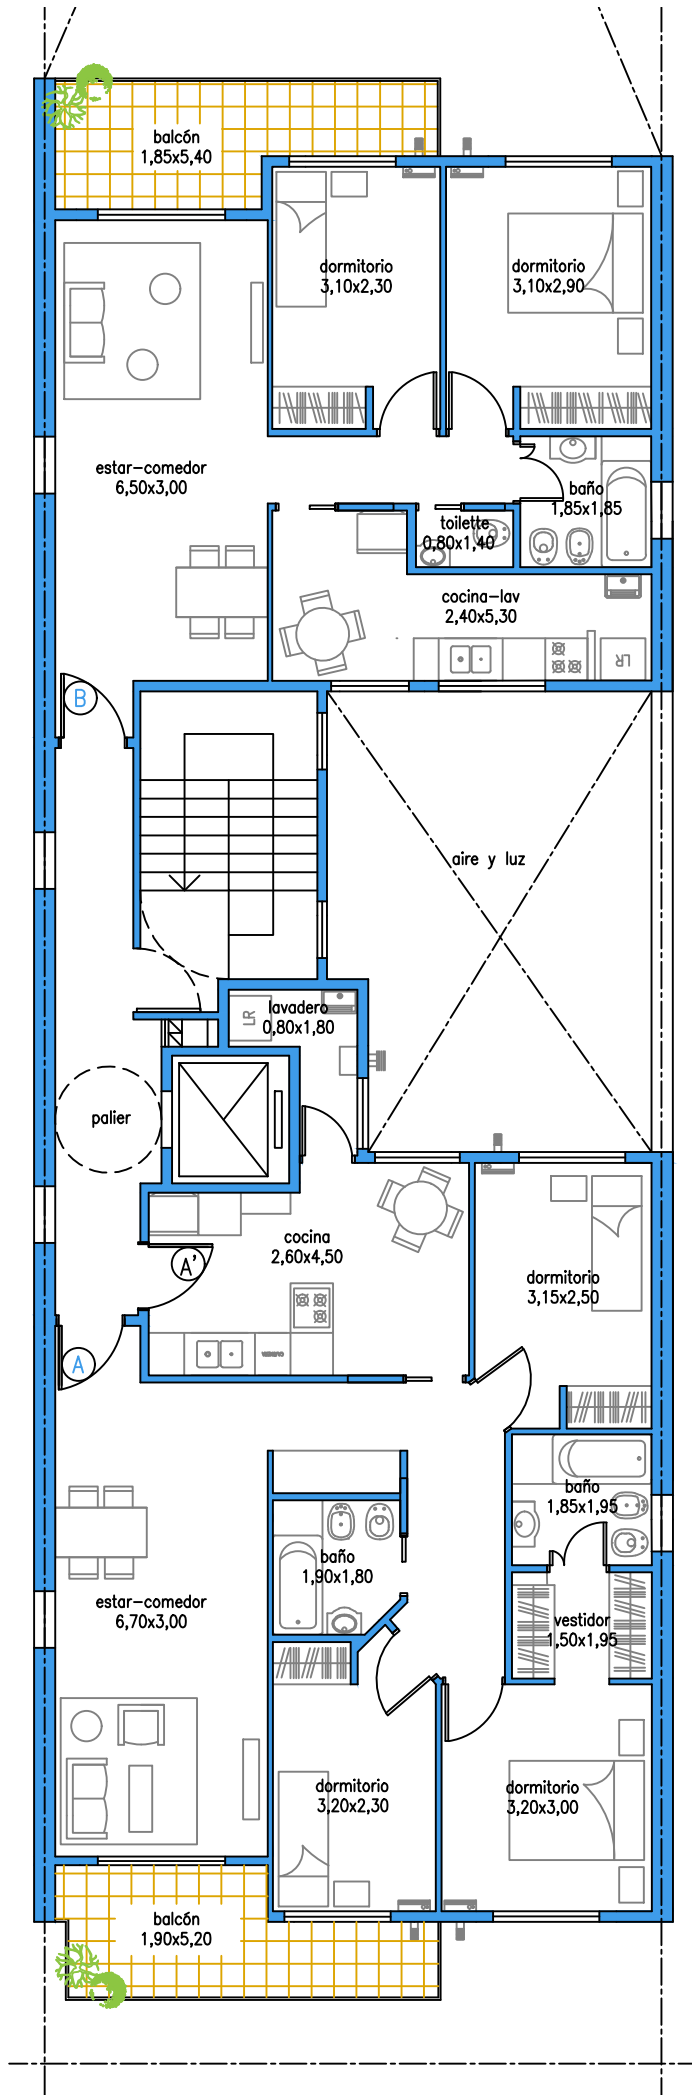

LAMBARÉ 831 - PLANTA TIPO 2º A 6º PISO

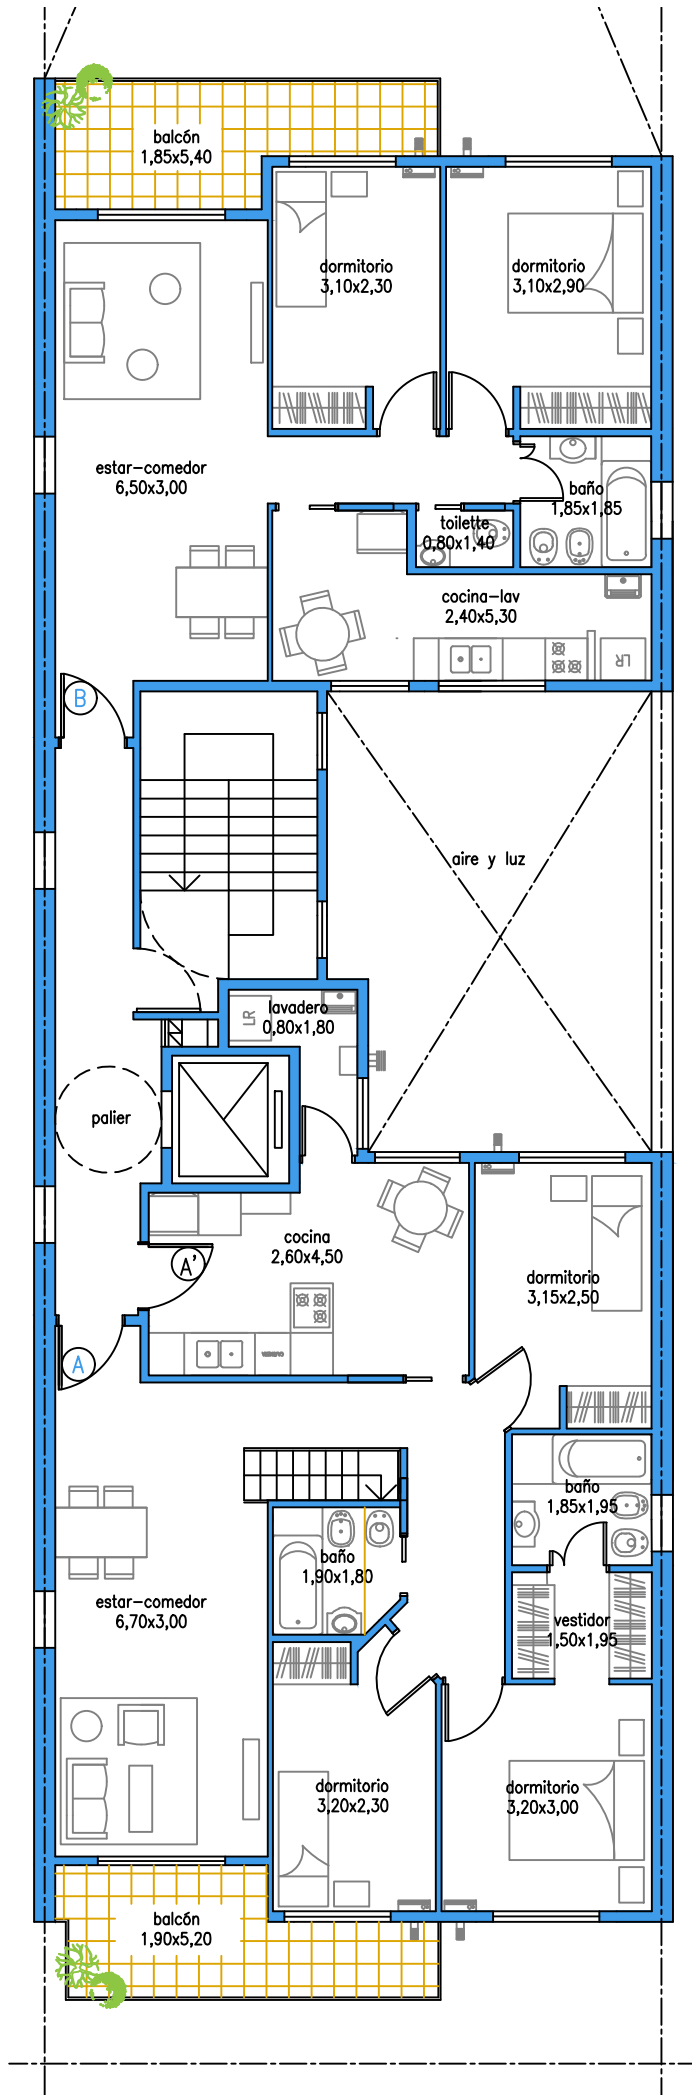


LAMBARÉ 831 - PLANTA 7º PISO

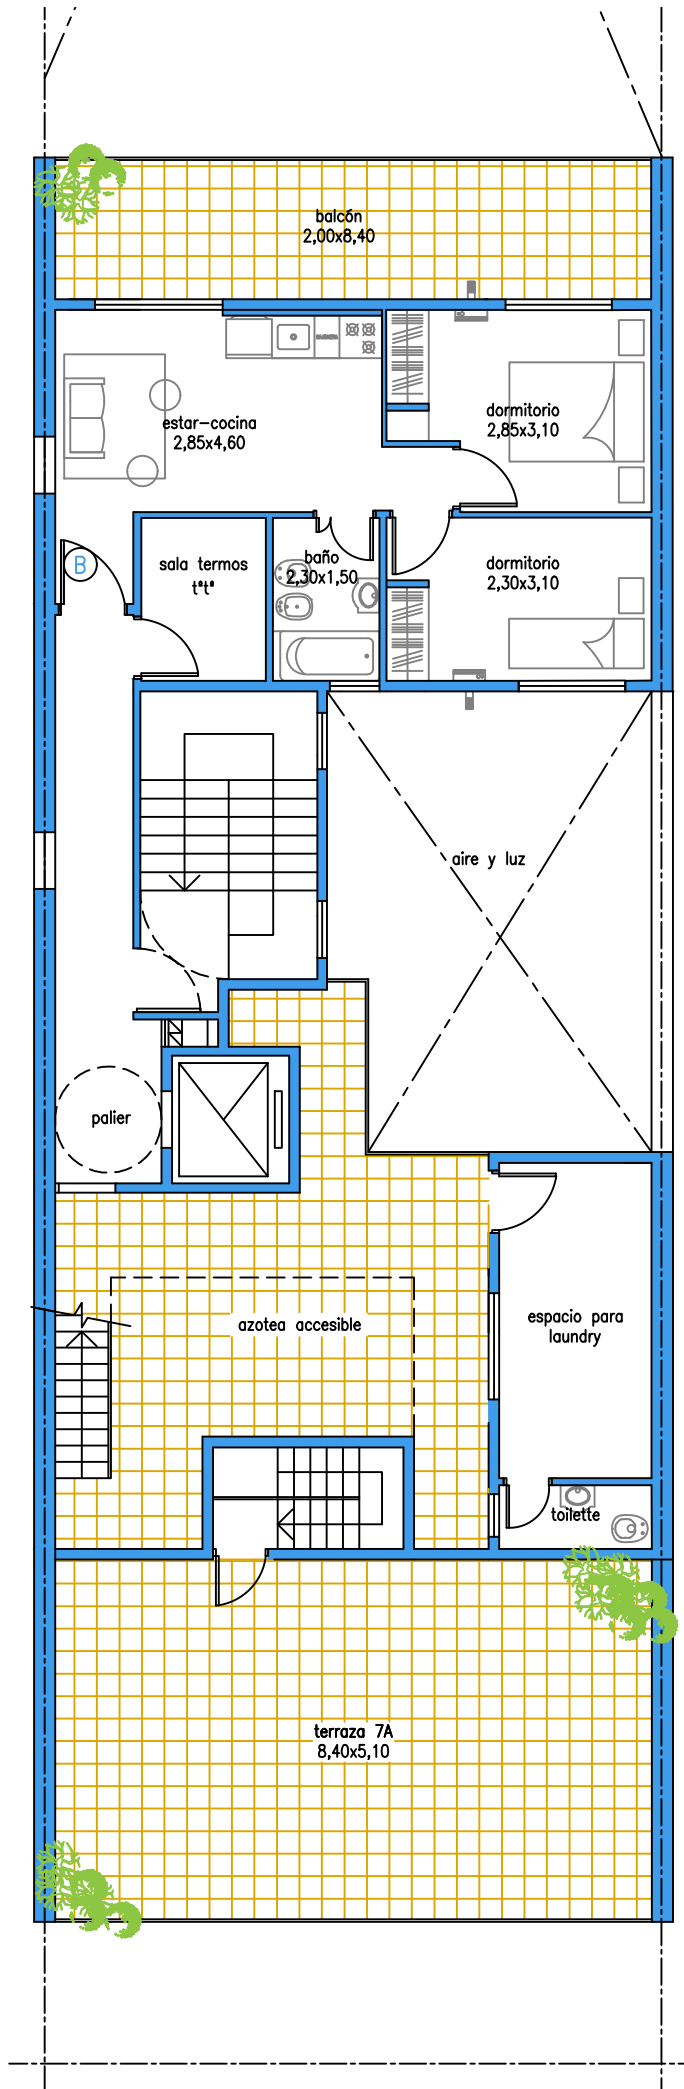

LAMBARÉ 831 - PLANTA AZOTEA

LAMBARÉ 831 - PLANTA AZOTEA

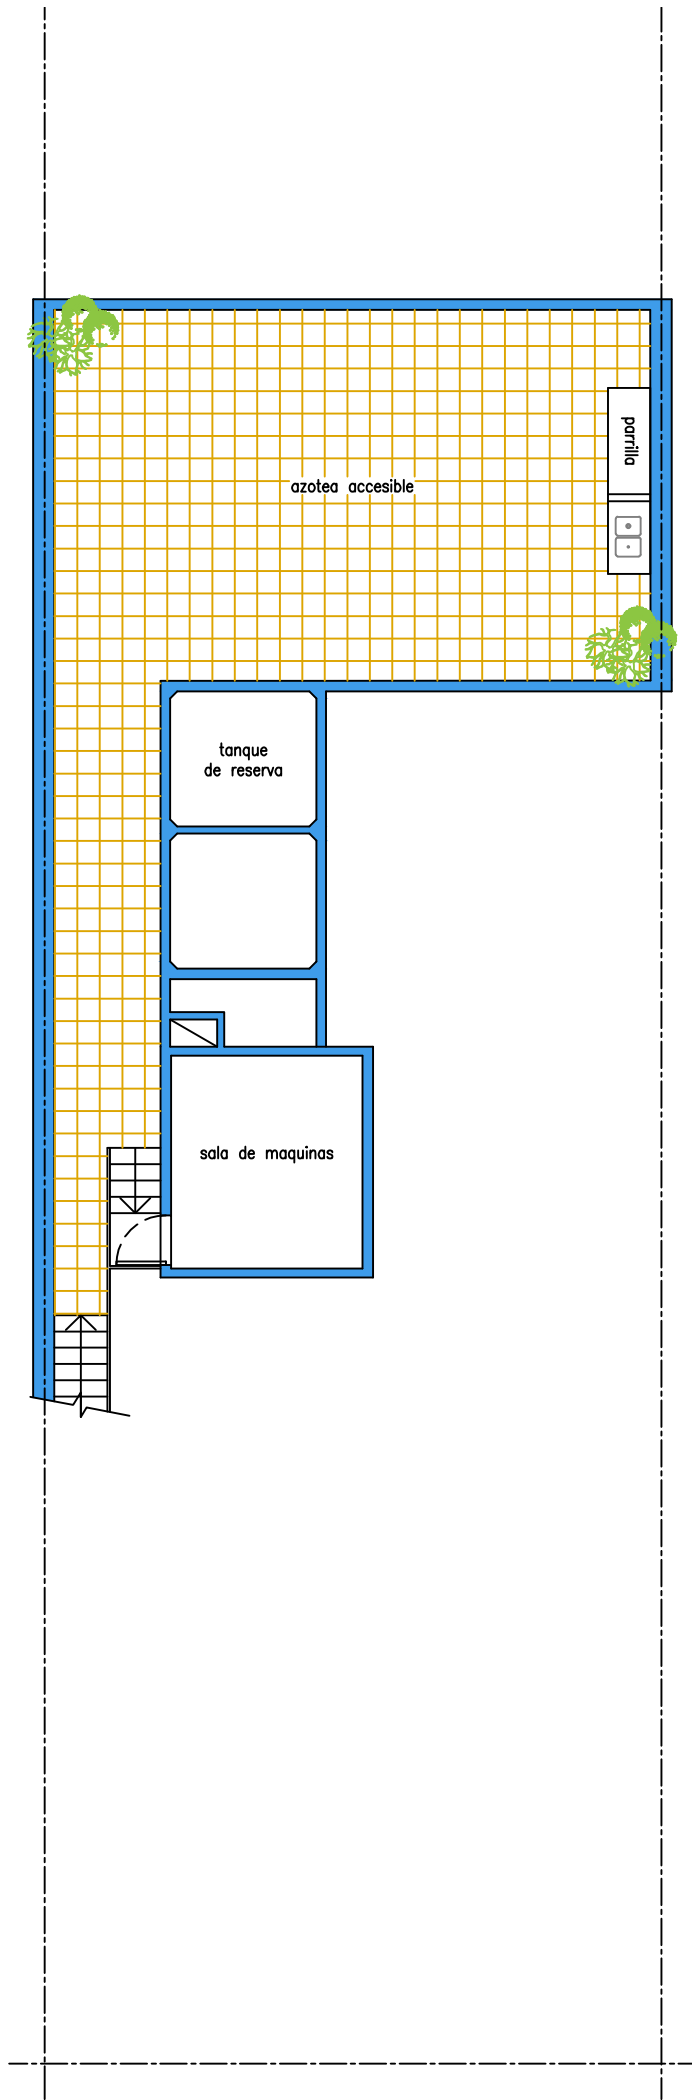

LAMBARÉ 831 - PLANTA SALA DE MAQUINAS