



SALA DE MÁQUINAS

TERRAZA

6° P

5° P

4° P

3° P

2° P

1° P


P.B.

EJE MEDIANERO

EJE MEDIANERO


FACHADA


RAMOS MEJIA 776/78/80

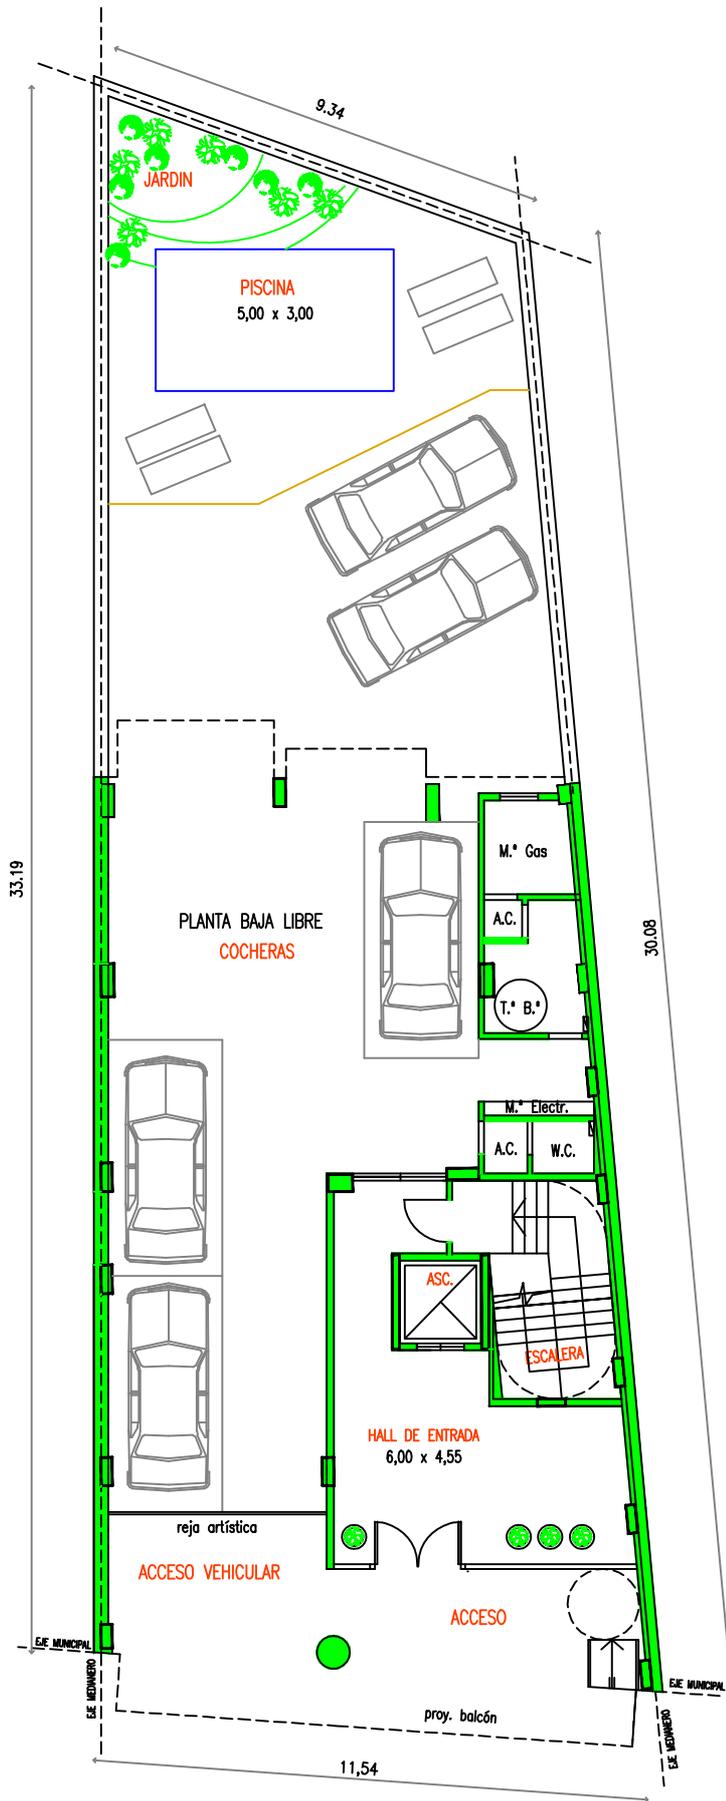

CALLE RAMOS MEJIA


PLANTA BAJA
RAMOS MEJIA 776/78/80

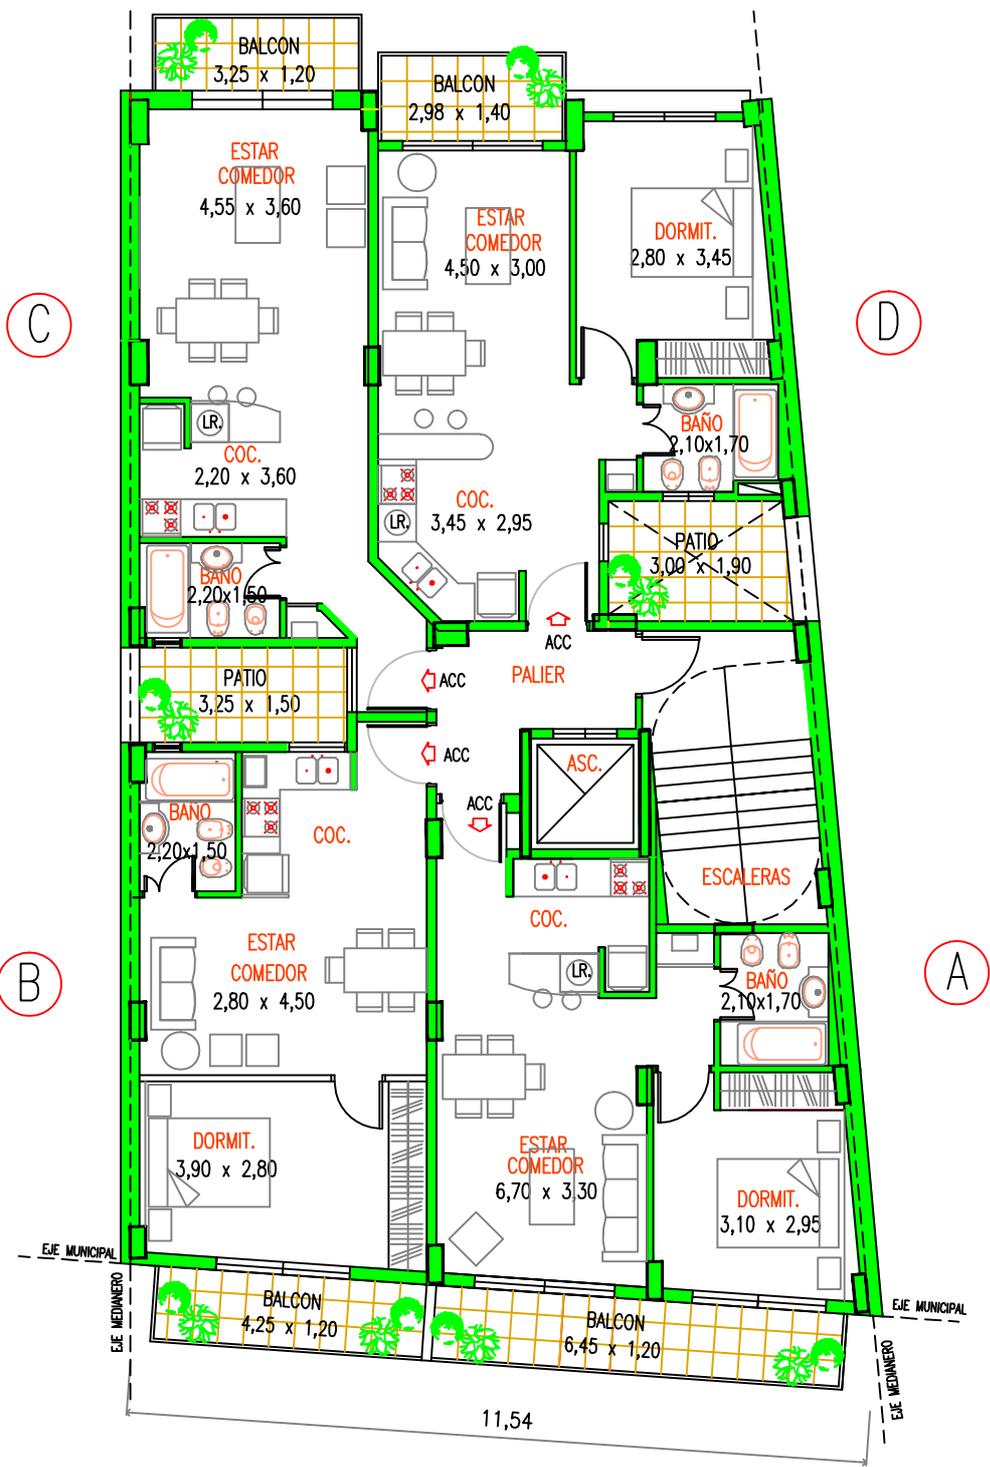

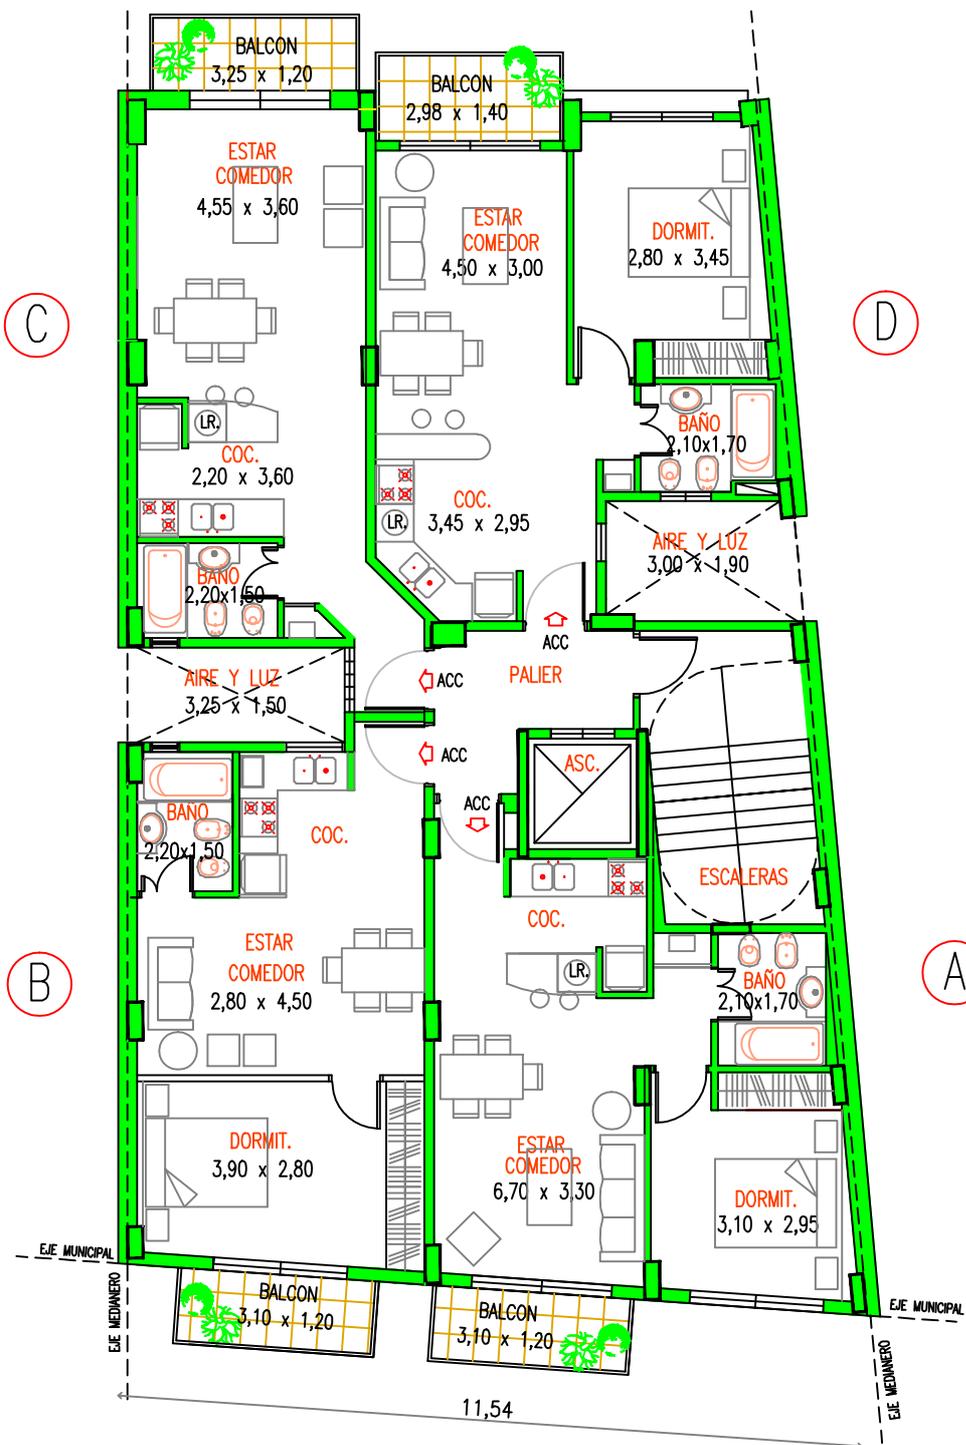


CALLE RAMOS MEJIA

PLANTA 2º A 4º PISO
RAMOS MEJIA 776/78/80

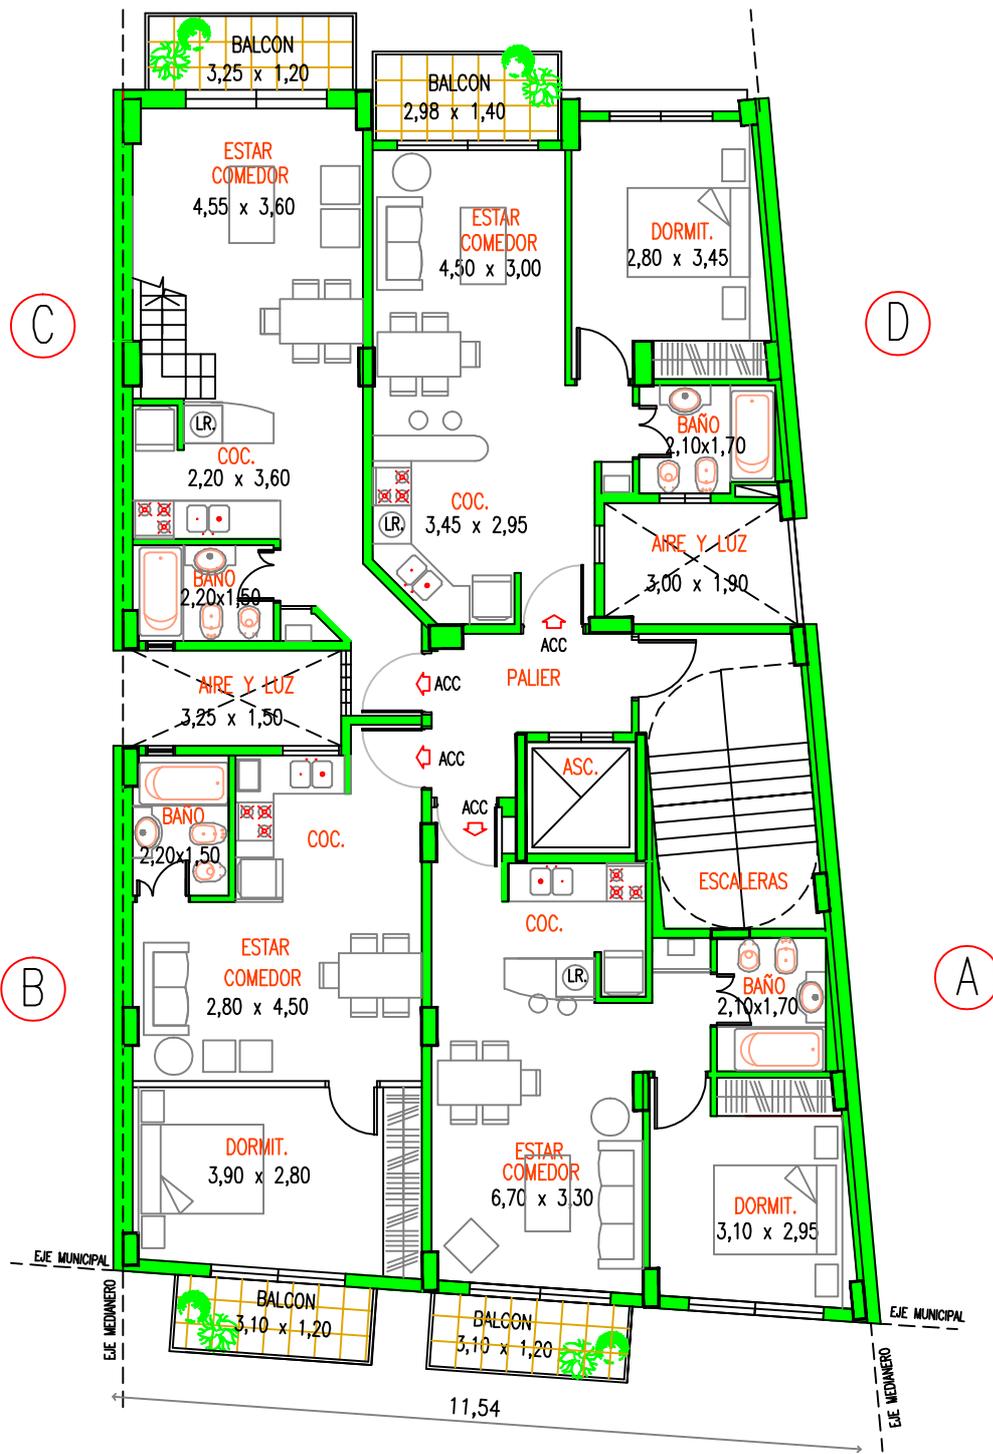


CALLE RAMOS MEJIA

PLANTA 5º PISO
RAMOS MEJIA 776/78/80

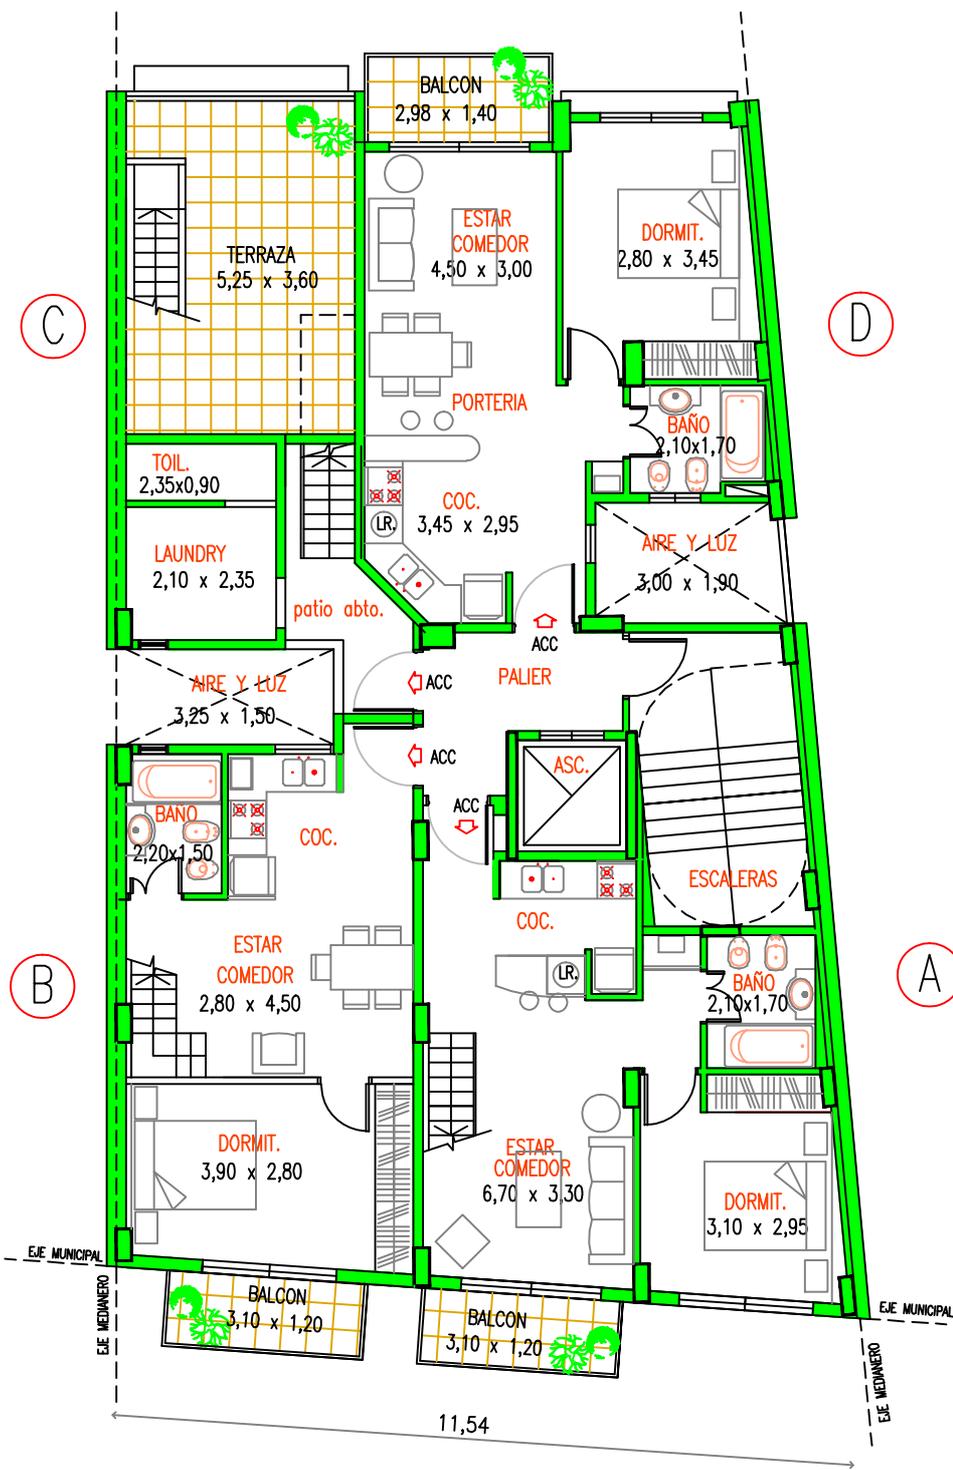

**PLANTA 6º PISO
RAMOS MEJIA 776/78/80**

CALLE RAMOS MEJIA

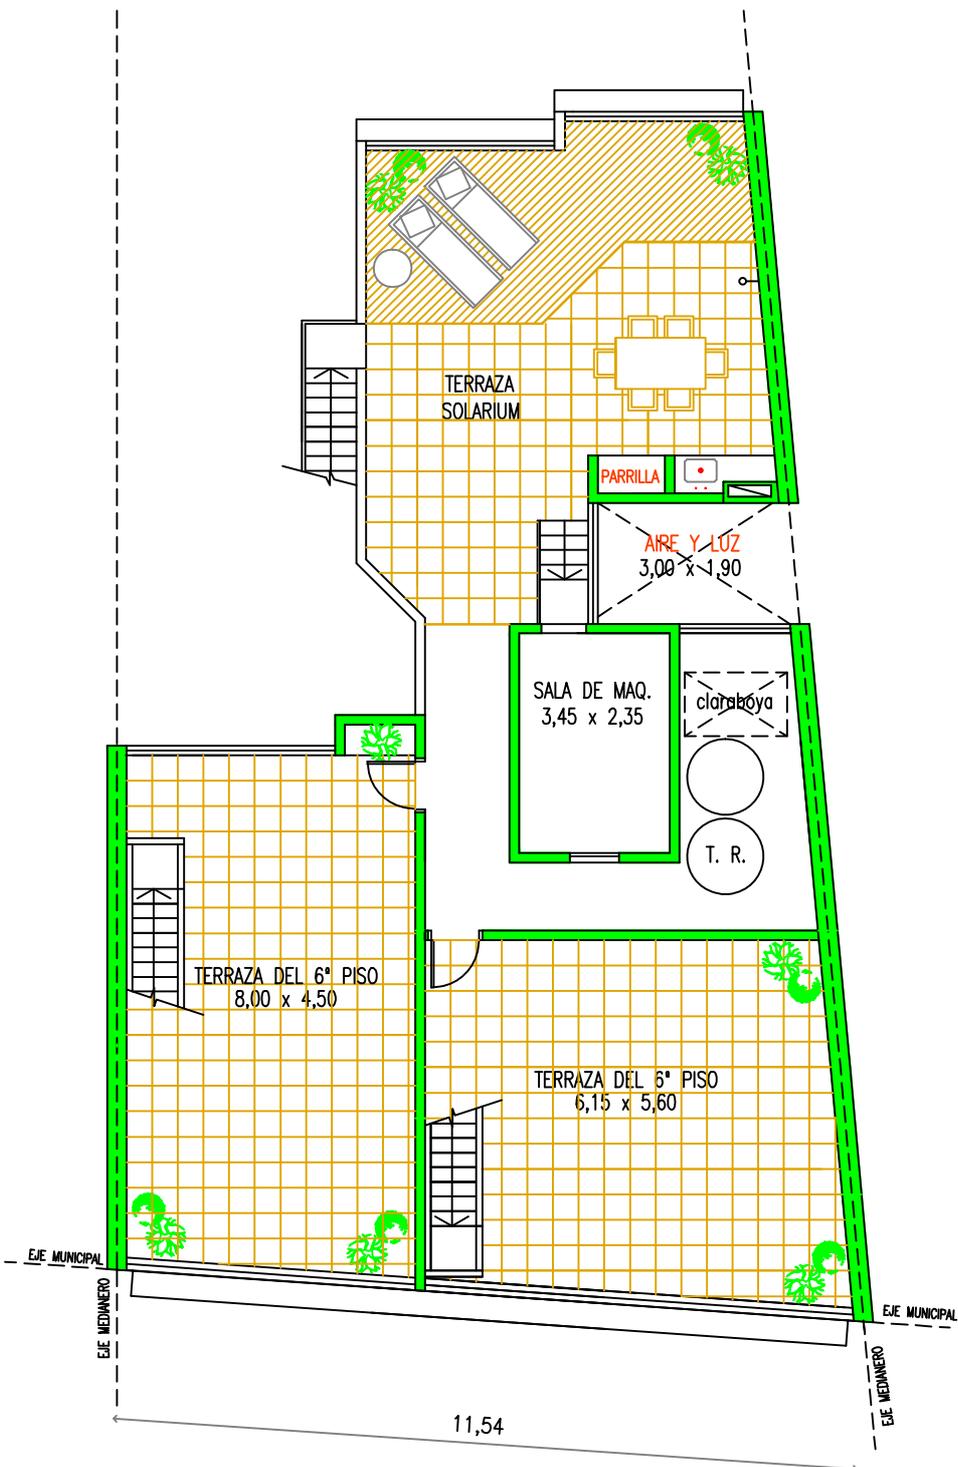

CALLE RAMOS MEJIA

PLANTA AZOTEA
RAMOS MEJIA 776/78/80

RAMOS MEJIA 780

Características del edificio

- Edificio de 6 pisos.
- Fachada de ladrillos visto.
- Importante hall de entrada con revestimientos de primera calidad.
- Cerramiento de Blindex
- Ascensor automático de acero inoxidable.
- Cocheras en PB (optativas).
- Parrilla - Solarium - Espacio para Laundry.
- Servicios individuales.
- Pileta de natación con deck de madera en PB.

Características de las unidades

- Pisos flotantes.
- Grifería Queija o similar.
- Herrajes de bronce.
- Balcones aterrizados
- Interiores de placards incluidos.
- Muebles bajo mesada y alacenas.
- Dormitorios con pisos flotantes.
- Artefactos de baño Ferrum o similar
- Desagüe y electricidad de Aire acondicionado.
- Estufas de tiro balanceado en dormitorios.
- Baños completos cerámicas de primera calidad.
- Cocinas con mesada de granito y bachas de acero inoxidable.
- Grandes ventanas con cortinas de enrollar en dormitorios.